

VER DESENHO -35


VER DESENHO -37

224400.0000

225 100.0000

PLANTA DE SITUAÇÃO TOPOGRÁFICA

CURVAS DE NÍVEL A CADA 2m

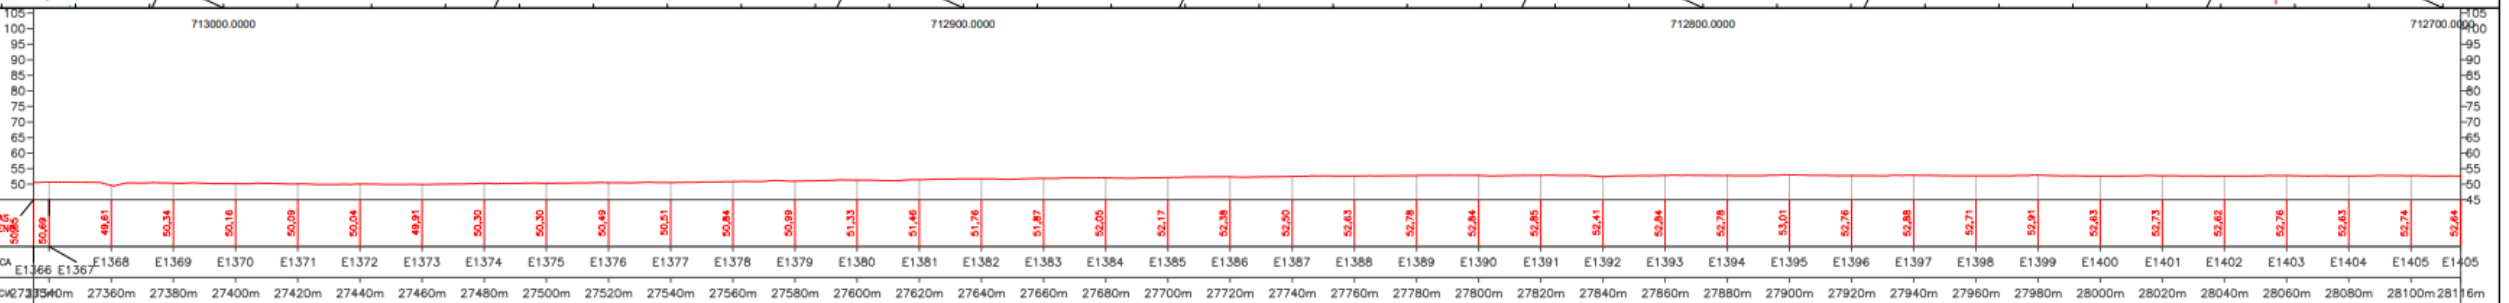

RESP. TÉCNICOS:

[Signature]
Pablo Luiz Santos dos Santos
Eng. Civil RNP: 041891577-6 / CREA AM 31504-TD

[Signature]
Nilton Costa de Almeida
Téc. Agrimensor / Const. Civil
RNP: 530171725-1 / CPT 01

ART N°:	LEVANTAMENTO TOPOGRÁFICO PLANIALTIMÉTRICO		
Data do Lev.:	15 /09/ 2022	OBRA :	PROJETO GEOMÉTRICO E PERFIL LONGITUDINAL
Escala:	HORIZ. 1: 1000 VERT. 1: 1000	TRECHO :	RODOVIA BR 174 CARACARAI - BOA VISTA- RR
Executante:	Almeida Topografia e Projetos Crea: nº 0049489879	Município / UF:	CARACARAI/BOA VISTA - RORAIMA
			FOLHA36

